


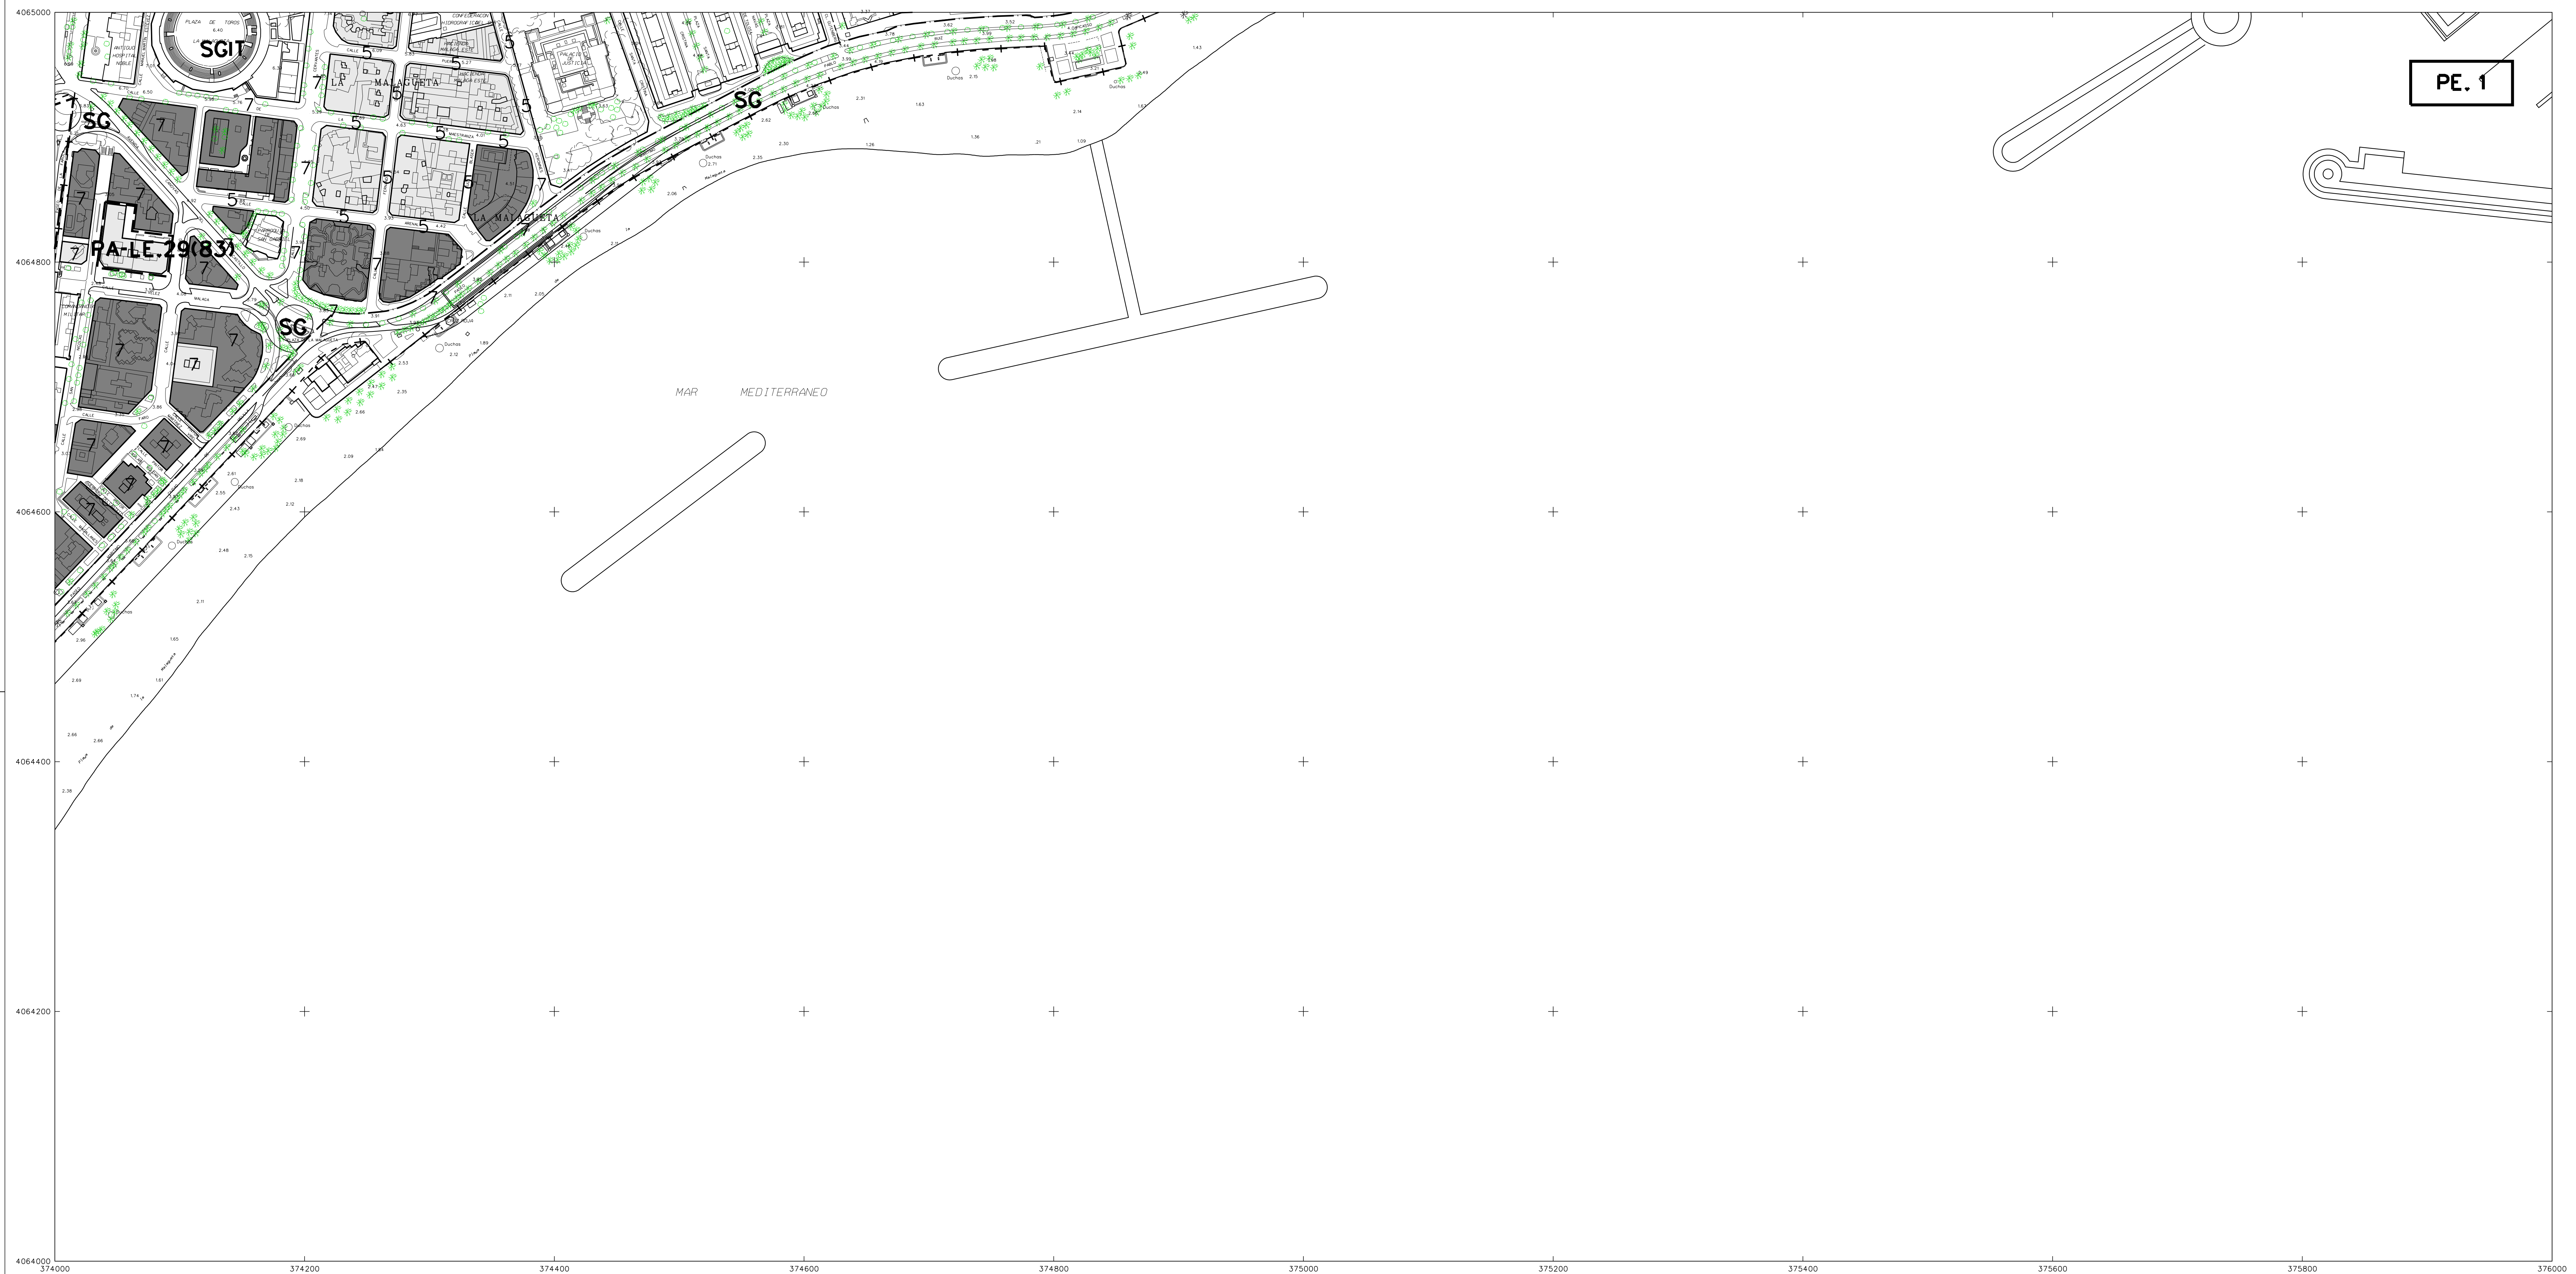

LÍMITE DEL TÉRMINO MUNICIPAL _____

ALINEACIÓN EXTERIOR DE PARCELA _____

ALINEACIÓN DE PARCELA Y DE EDIFICACIÓN _____

ACTUACIONES EN SUELO URBANO Y URBANIZABLE _____

LÍMITE DEL SUELO URBANO Y PROTECCIÓN DE SISTEMAS DE COMUNICACIONES _____

LÍNEA LÍMITE EDIFICACIÓN _____

SISTEMA GENERAL METROPOLITANO - LÍNEA DE METRO _____

DESLINDE MARITIMO TERRESTRE VIGENTE	_____	+	-	-	+	-
DESLINDE MARITIMO TERRESTRE PROPUESTO	_____	-	+	-	+	-
DESLINDE MARITIMO TERRESTRE VIGENTE Y PROPUESTO COINCIDENTE	_____	+	+	+	+	+
LINEA DE RIBERA PROPUESTA COINCIDENTE CON DESLINDE MARITIMO TERRESTRE VIGENTE	_____	+	+	+	+	+
LINEA DE RIBERA DEL MAR	_____	-	-	-	-	-
LINEA DE SERVIDUMBRE DE PROTECCION	_____	-	-	-	-	-

ALTURA DE LA EDIFICACIÓN EN NUMERO DE PLANTAS INCLUIDA LA BAJA:		ORDENANZA PARTICULAR DE LA EDIFICACIÓN:
EN EL TRAMO DE CALLE	6	MANZANA CERRADA (MC)
EN EL TRAMO DE FACHADA DE LA MANZANA	5	ORDENACION ABIERTA (OA-2)
EN LA MANZANA	7	OTRAS ORDENANZAS